
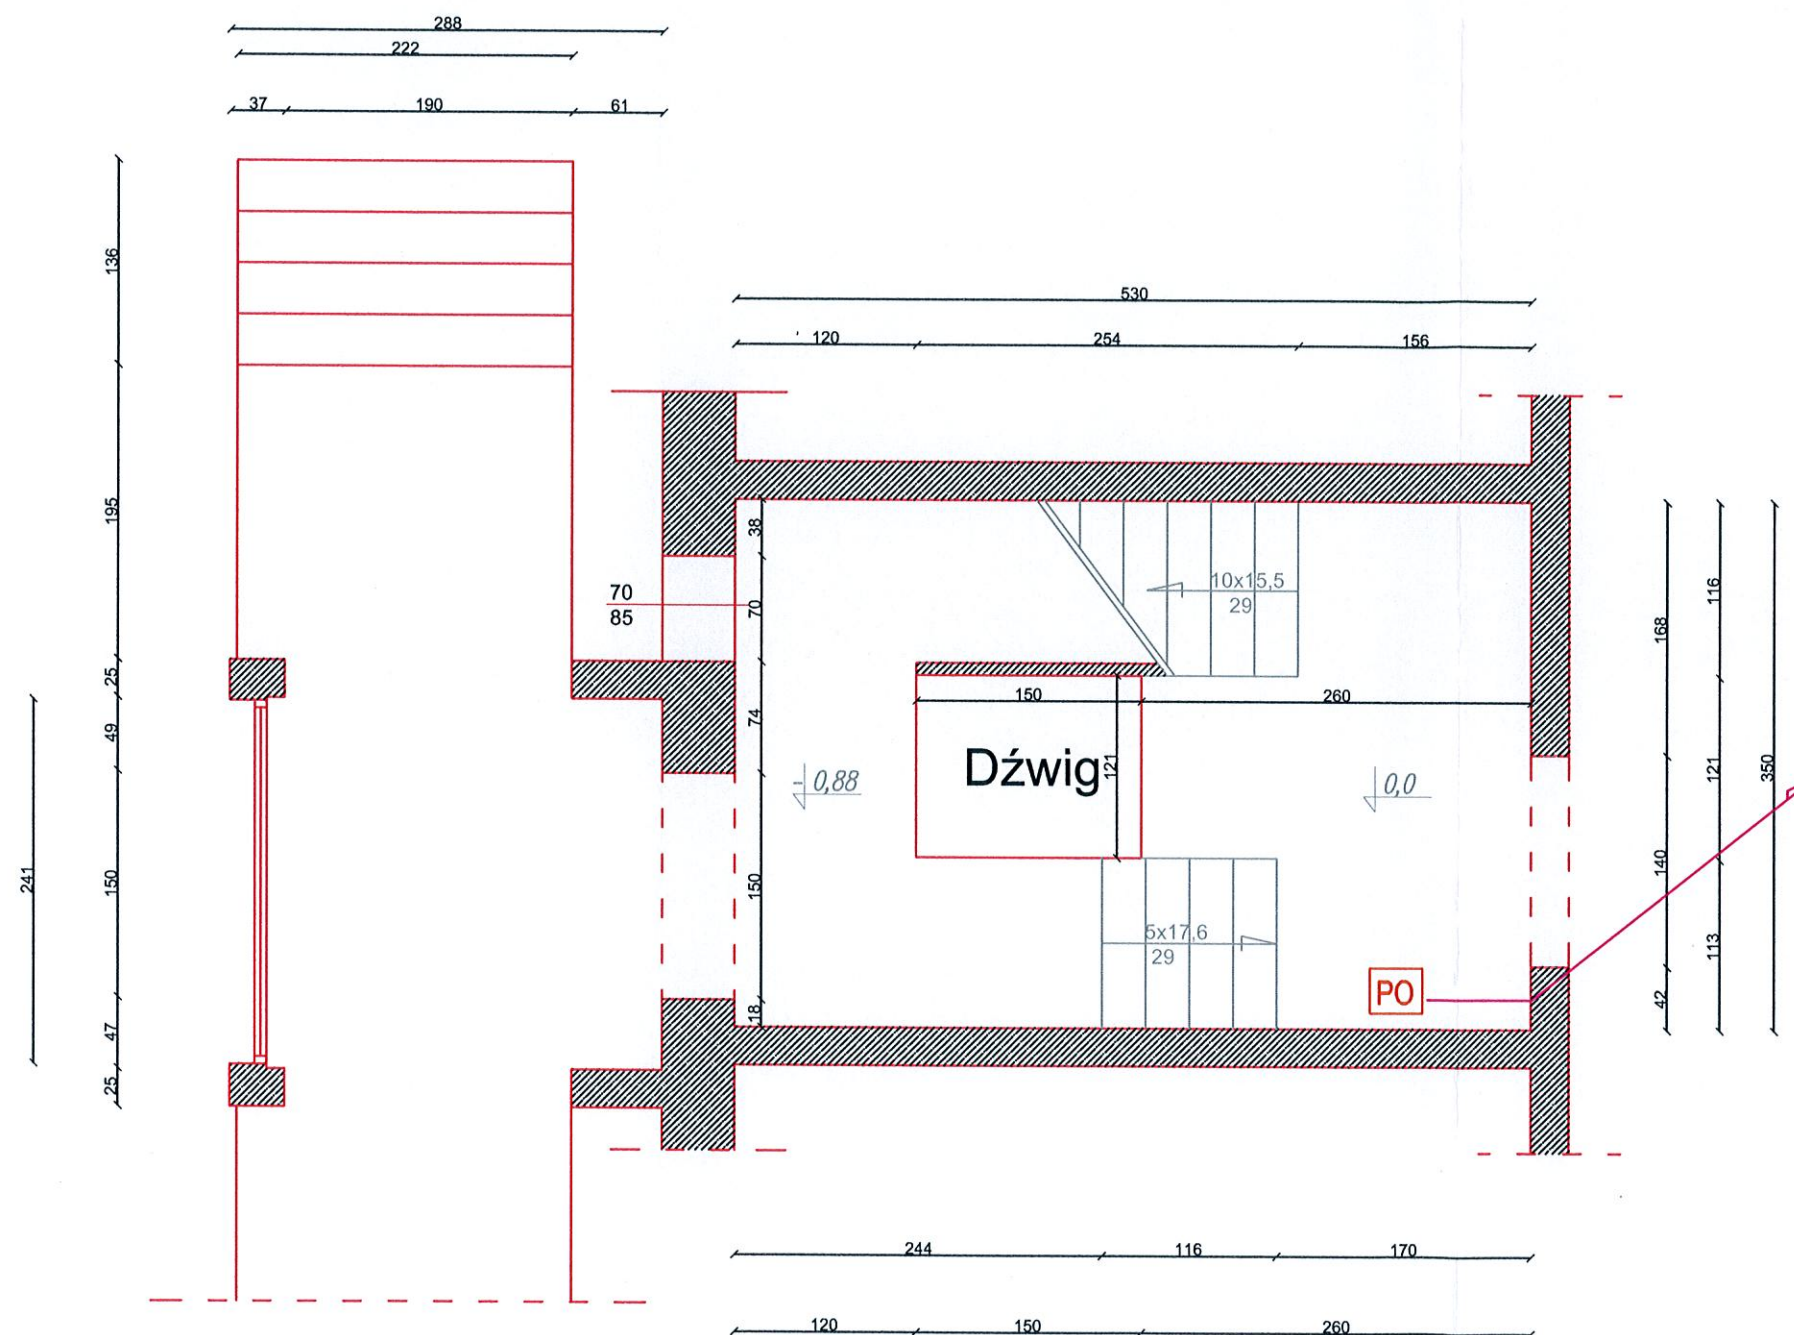


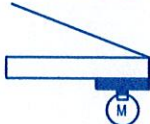

-  Sygnalizator akust. wewnętrzny
-  Puszka PIP
-  Przycisk odymiania
-  Centrala oddymiania
-  Element kontrolno sterujący
-  Kłapa/ okno odymiająca wraz z siłownikiem

HTKSH 3x2x1 - piętro

parter

RZECZOWNICZKA DO SPRAW ZABEZPIECZEŃ
PRZECIWPÓŻAROWYCH

inż. Krzysztof Szczepaniński Nr upr. 428/2000

Sławno 1.08.2018
(miejscowość, data)

Zgodność projektu z wymaganiami
ochrony przeciwpożarowej
stwierdzam

bez uwag z uwagami:

OBIEKT:	DOM POMOCY SPOŁECZNEJ "LEŚNA OAZA"	FAZA:	P.B.
ADRES:	76-200 SŁUPSK UL LEŚNA 8	SKALA:	1:50
TRESC:	SYSTEM ODDYMIAŃ KŁATKI SCHODOWEJ NR 1.- parter	DATA:	04.2018
OPRACOWAŁ:	inż. Marek SZANEL	RYS. NR:	1