
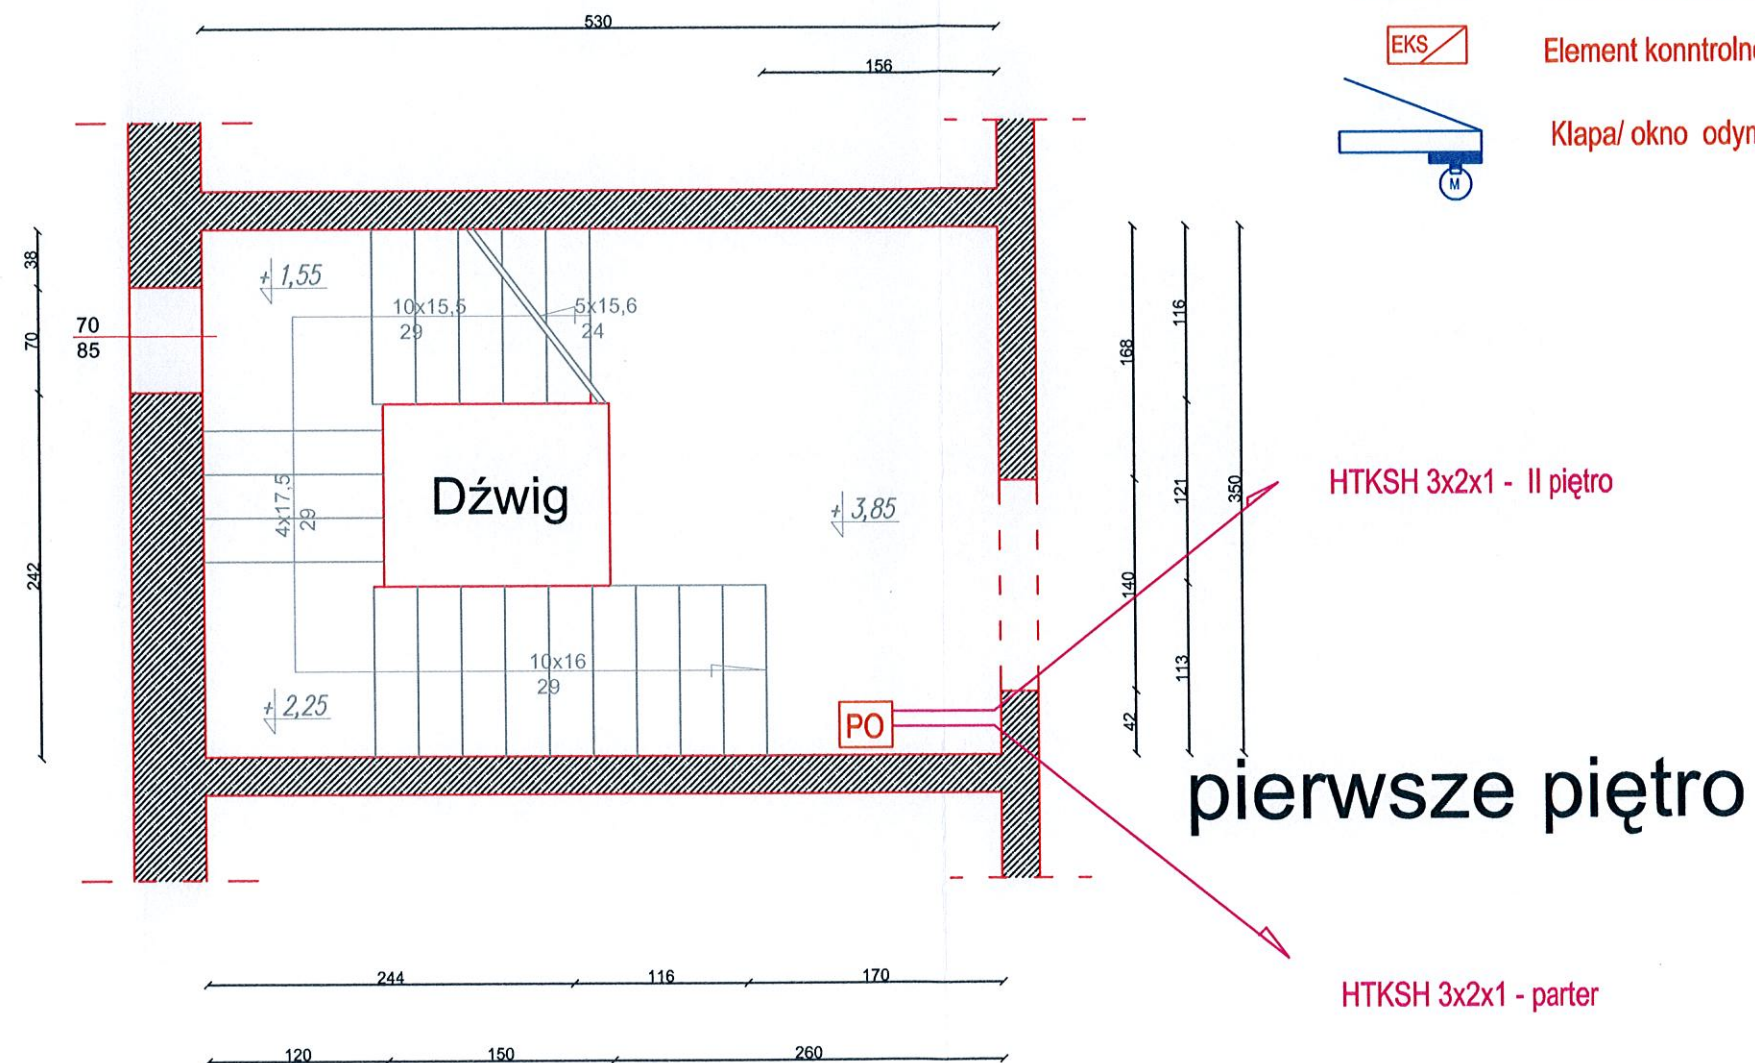


-  Sygnalizator akust. wewnętrzny
-  Puszka PIP
-  Przycisk odymiania
-  Centrala oddymiania
-  Element kontrolno sterujący
-  Kłapa/ okno odymiająca wraz z siłownikiem

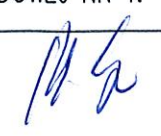

OBIEKT: DOM POMOCY SPOŁECZNEJ "LEŚNA OAZA"		FAZA: P.B.
ADRES: 76-200 SŁUPSK UL LEŚNA 8		SKALA: 1:50
TRESC: SYSTEM ODDYMIANIA KLATKI SCHODOWEJ NR 1.- I piętro		DATA: 04.2018
OPRACOWAŁ: inż. Marek SZANEL		RYS. NR: 2