


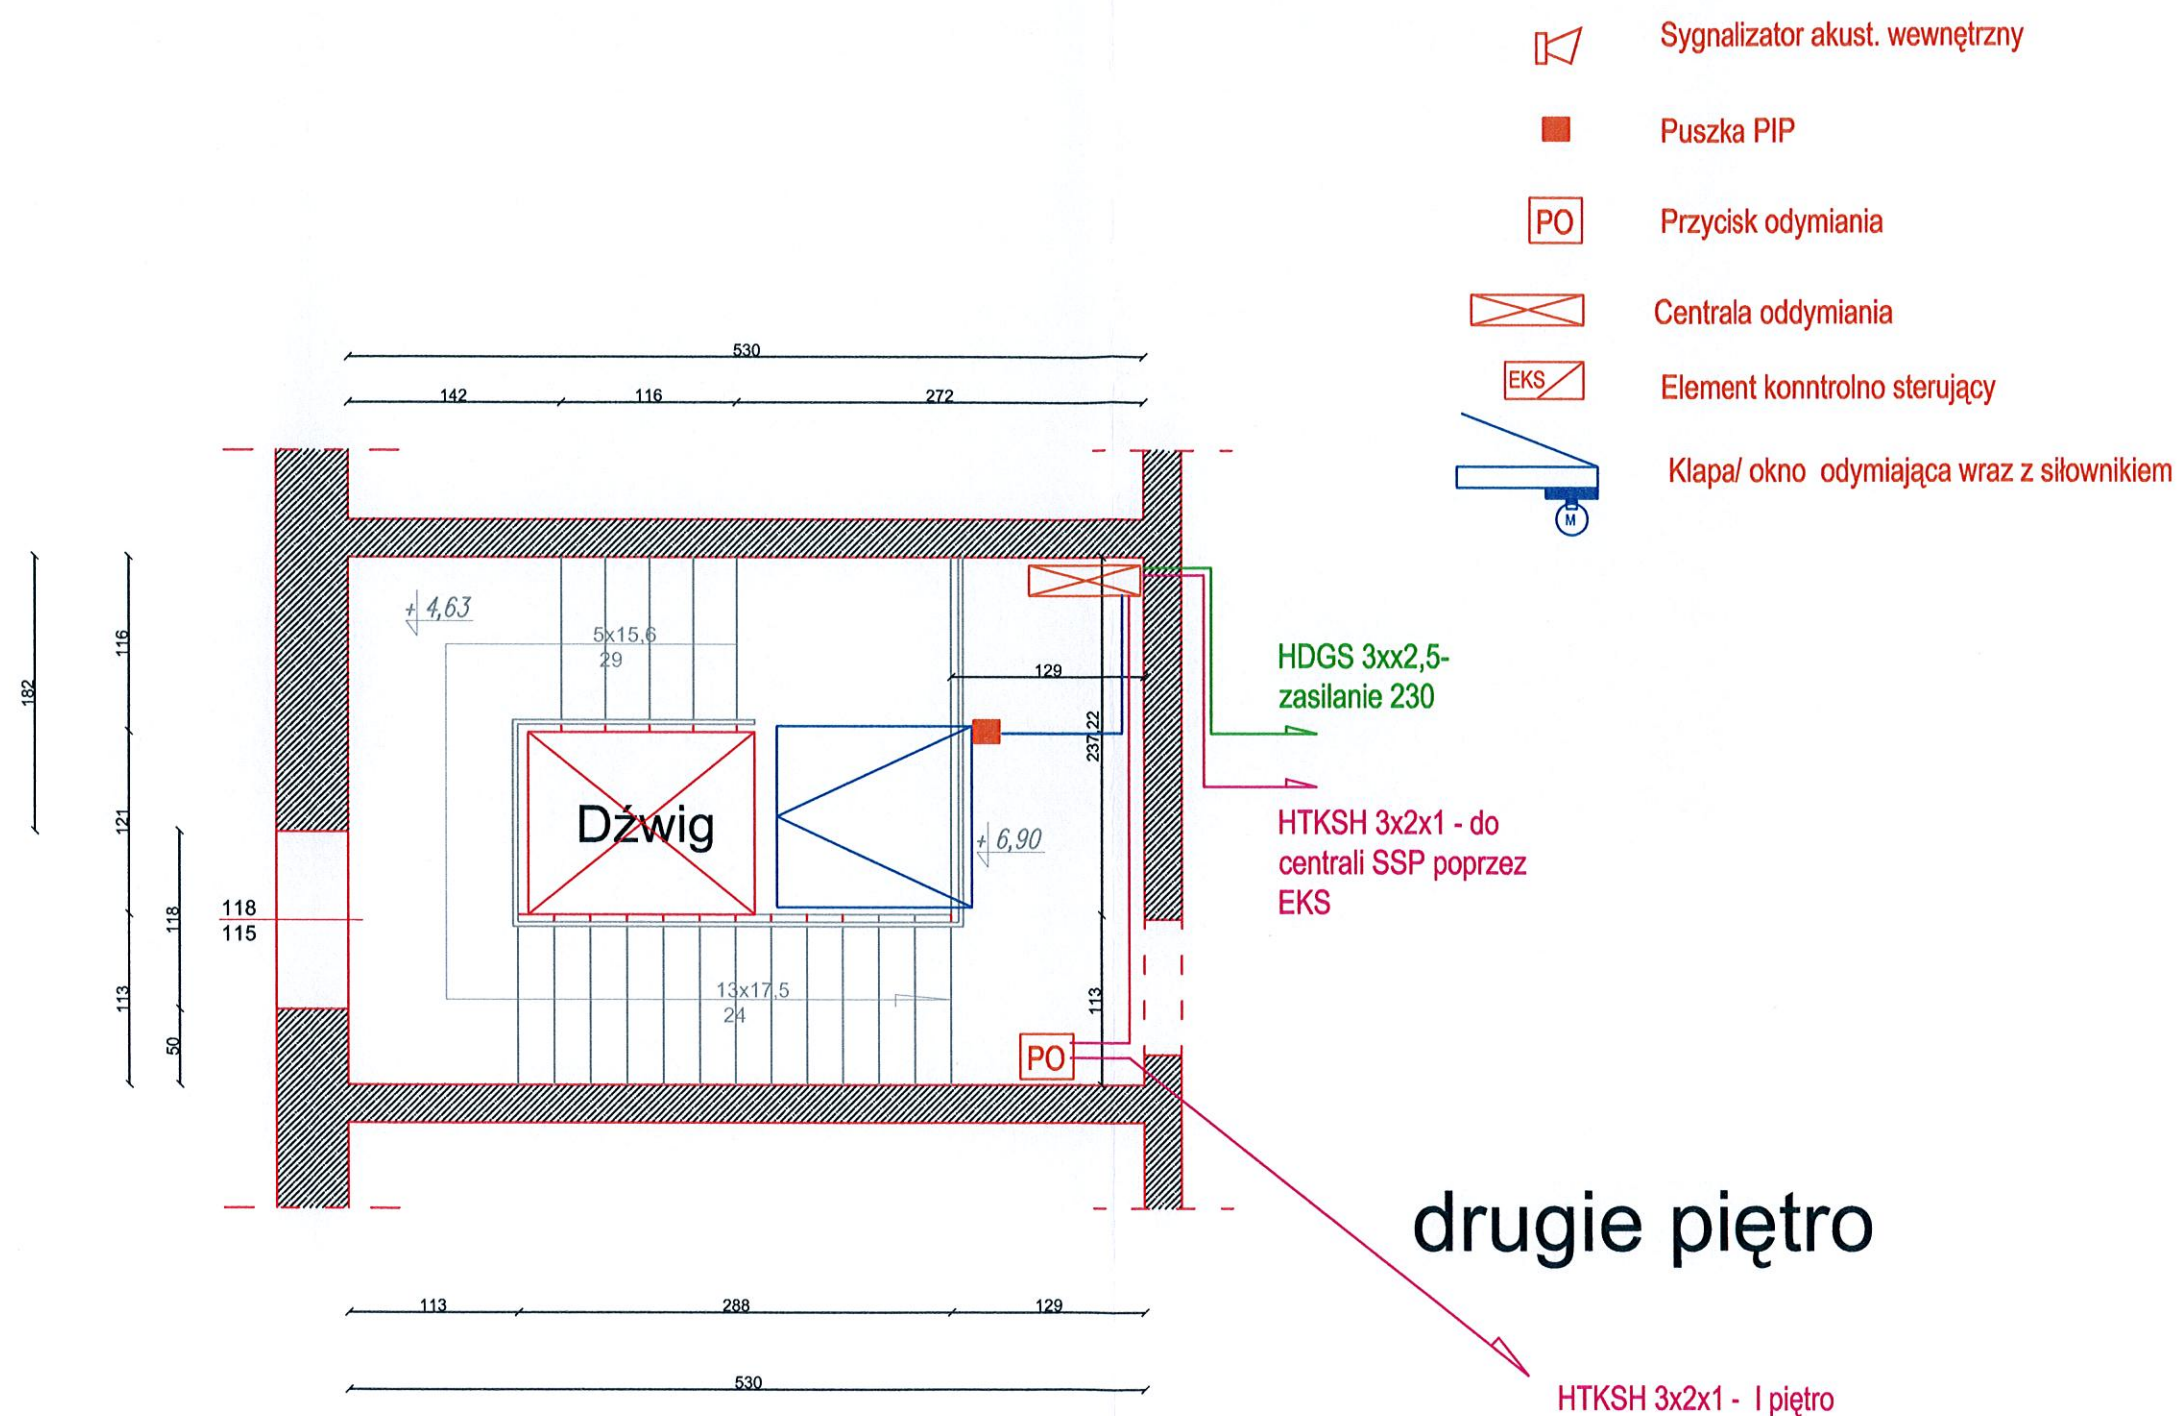

OBIEKT:	DOM POMOCY SPOŁECZNEJ "LEŚNA OAZA"	FAZA:	P.B.
ADRES:	76-200 SŁUPSK UL LEŚNA 8	SKALA:	1:50
TRESC:	SYSTEM ODDYMIANIA KLATKI SCHODOWEJ NR 1. II piętro	DATA:	04.2018
OPRACOWAŁ:	inż. Marek SZANEL	RYS. NR:	3