


Przekrój konstrukcyjny I-I

Skala 1:50

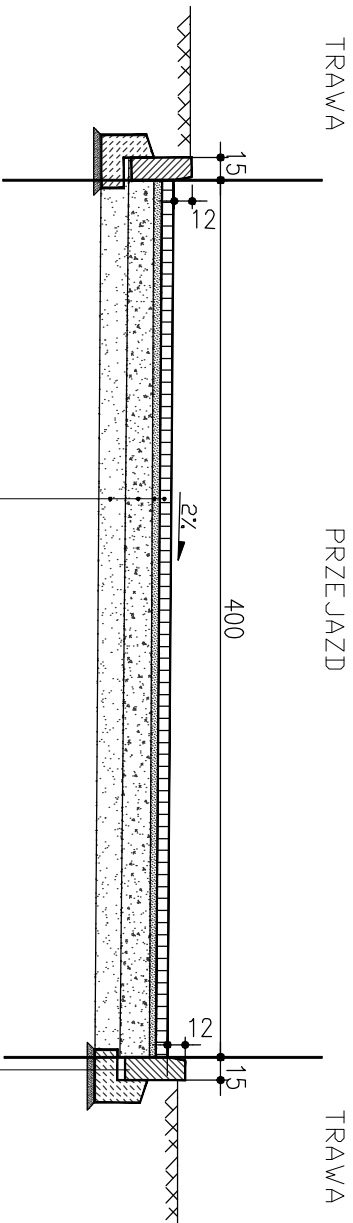

nawierzchnia z betonowej kostki, kolor szary	8 cm
wym.: 10x 20x 8cm	
podsyпка cementowo- piaskowa 1:4	5 cm
wymagany wtórny moduł okształcenia $E_2 = 100$ MPa	
podbudowa zasadnicza- kruszywo łamane #0/31,5,	20 cm
stabilizowane mechanicznie ($I_s = 1,0$, CBR $\geq 40\%$)	
wymagany wtórny moduł okształcenia $E_2 = 80$ MPa	
warstwa ulepszonego podłoża	15 cm

grunt stabilizowany cementem
wymagany wtórny moduł okształcenia $E_2 = 80$ MPa

krawężnik betonowy 30x 15cm
ładwa betonowa z oporem
z betonu C12/15 35x15cm
podsyпка cementowo- piaskowa 1:4
wymagany wtórny moduł okształcenia
$E_2 = 100$ MPa gr. = 5cm

projekt remontu nawierzchni przy bud. pod względem ochrony przeciwpow.

dz. nr 10/35, obr. XX, m. Słupsk, ul. Leśna

DETAL

BRANŻA: ARCH. PROJEKTOWA. DATA: 15 VI 2021 RYSUNEK: A1 SKALA: 1:50
AUTOR: mgr inż. arch. Wiktor JANUSZ
mgr inż. arch. Piotr KOTOWSKI w spec. arch. do projektu bez op.
OPRACOWANIE: mgr inż. arch. Dobrosława SZETELA-YSZYK