


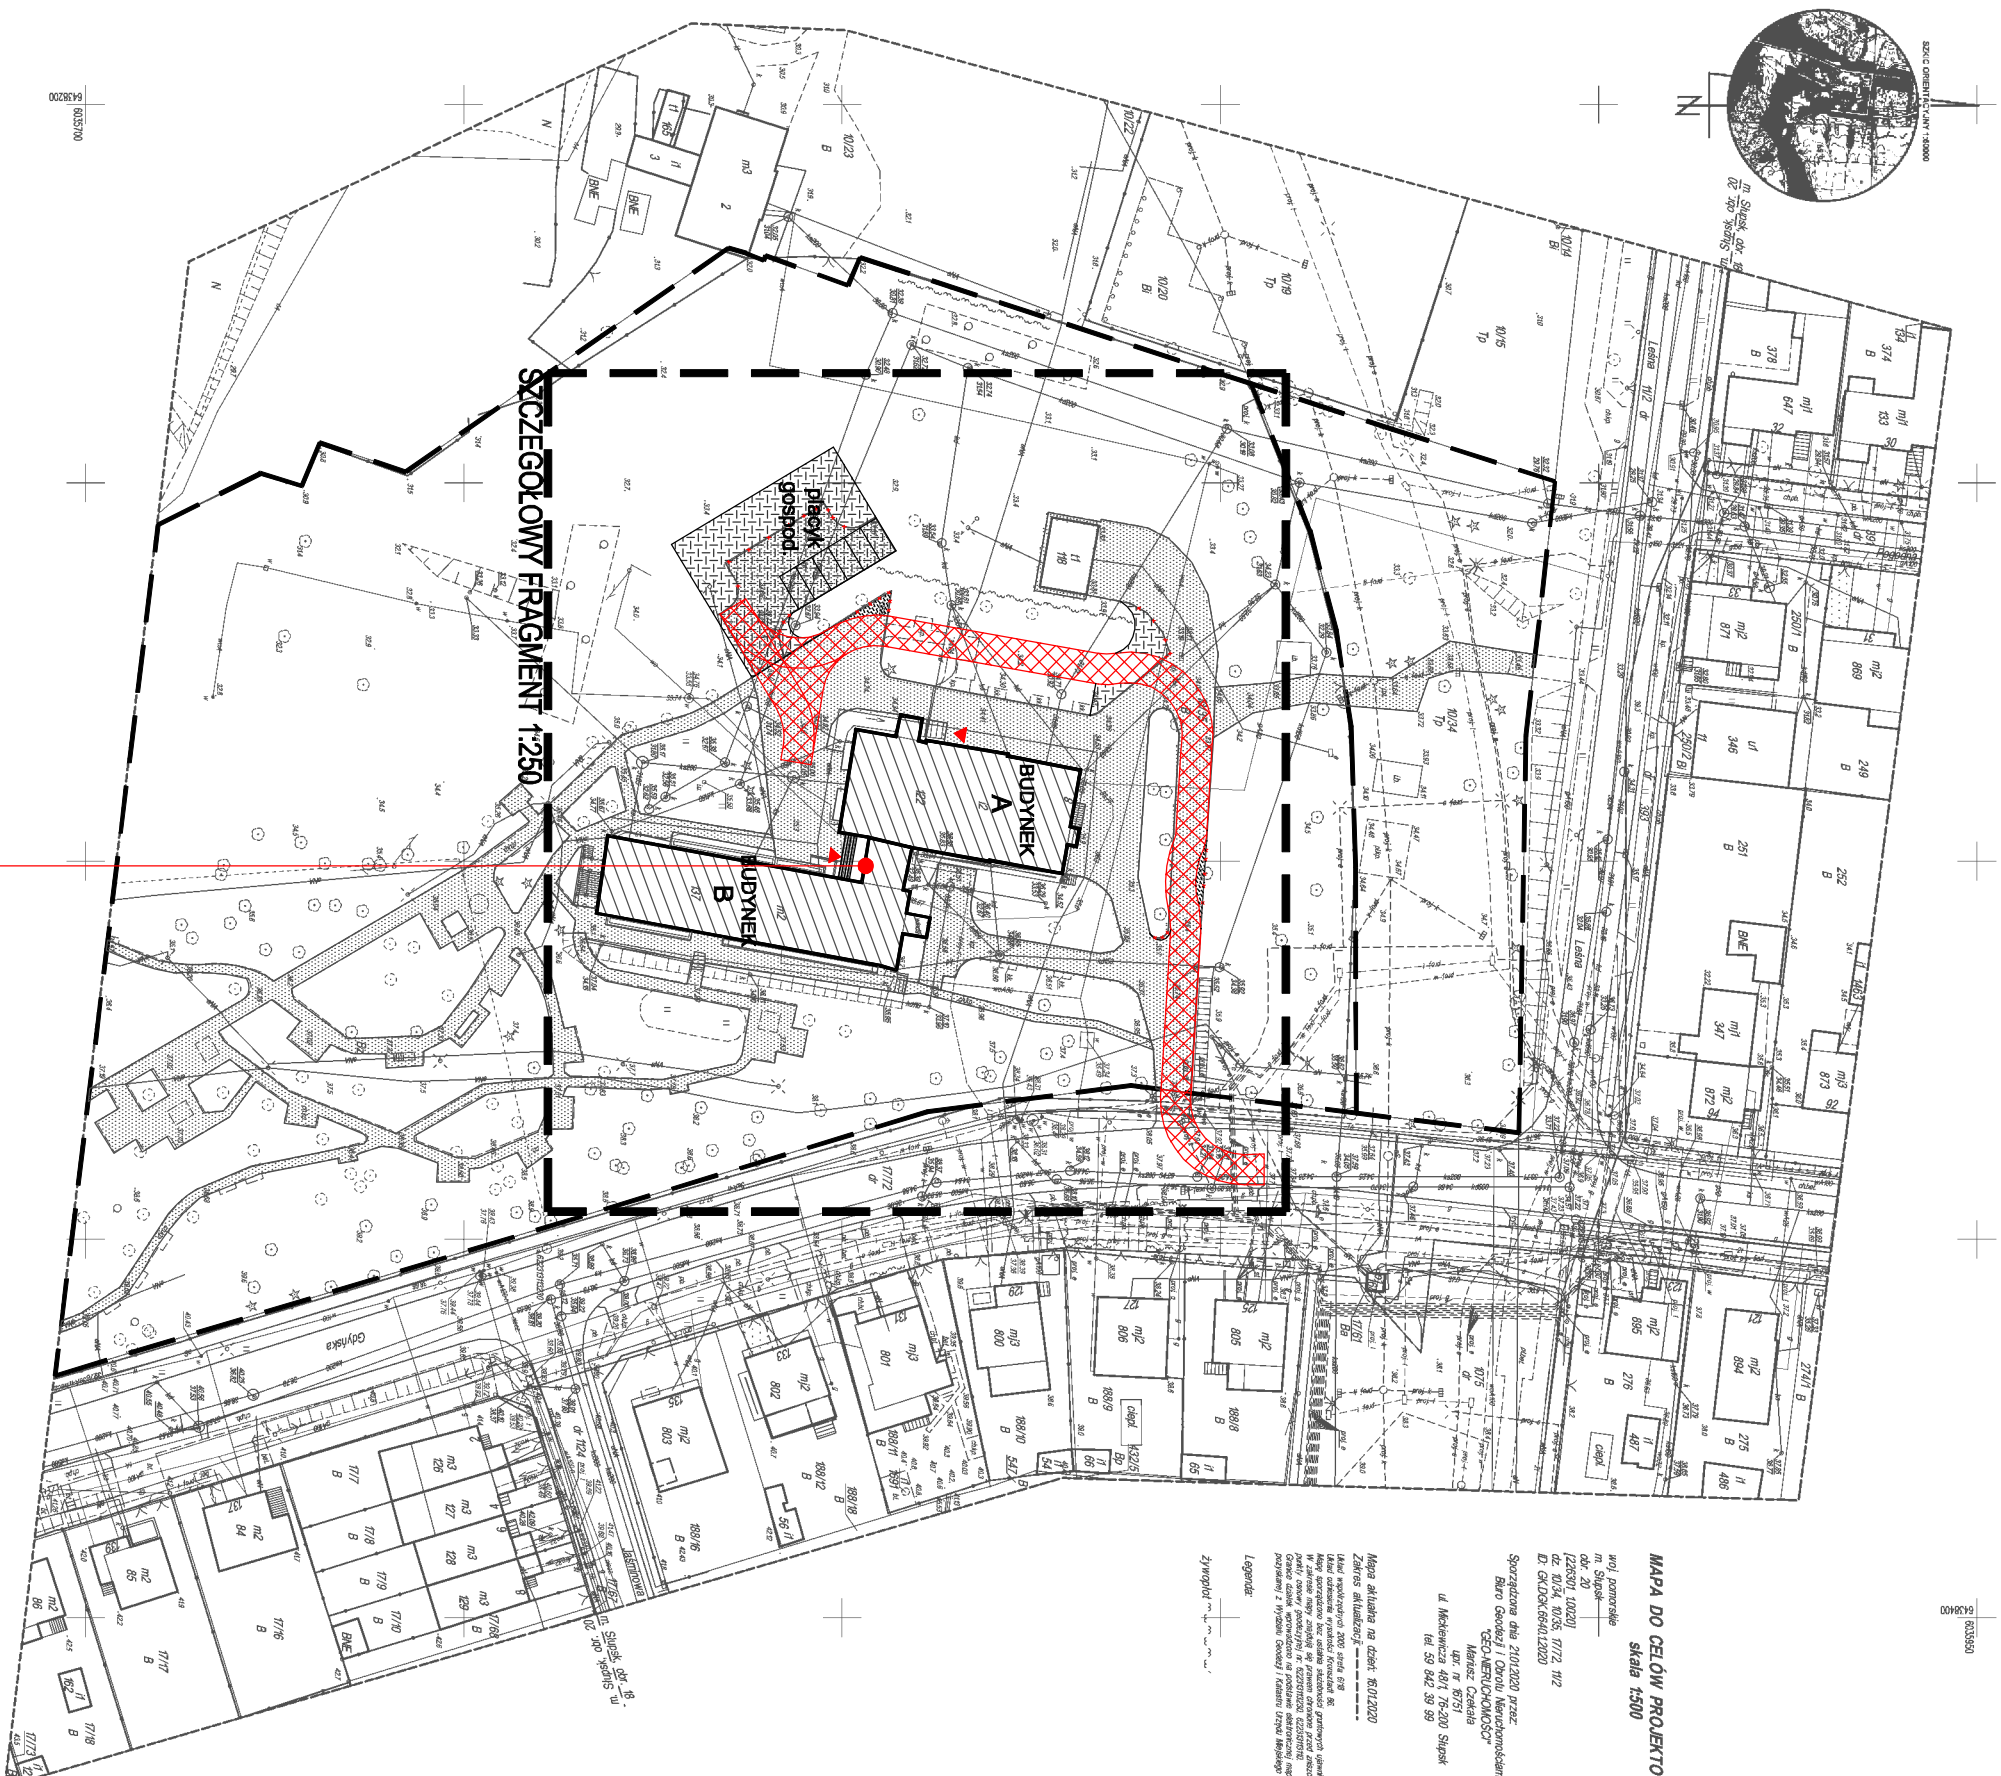


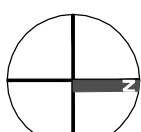


drzwi do łącznika
rozwiernie sz. 140 cm (90+50)

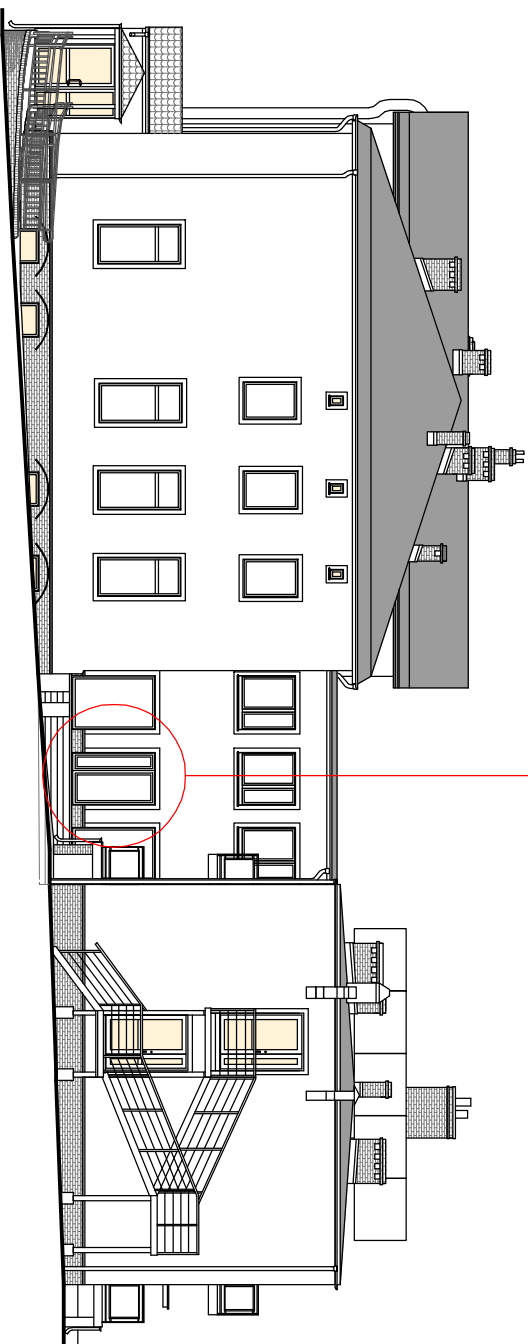

oznaczenia:

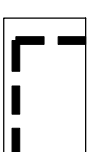


GRANICA DZIAŁK
10/35

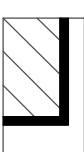

ISTNIEJĄCY BUDYNEK



WEJŚCIE DO BUDYNKU

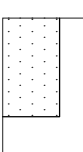

ISTNIEJĄCY UTWARDZONY UKŁAD DROGOWY – WYKORZYSTANY DO DZIAŁAŃ

projekt remontu nawierzchni przy bud. pod względem ochrony przeciwpoż.

dz. nr 10/35, obr. XX, m. Stupsk, ul. Leśna

PLAN SYTUACYJNY

BRANZA:	FAZA:	DATA:	RYSUNEK:	SKALA:
ABCH	BBQ I BIL	15 VI 2021		1:1000

ANCI. | FLOW.BOD.

mgr inż. arch. Wiktor JANUSZ

upr. arch.: PO/KK/275/2009 w spec.archit.do projekt..bez ogr

OPRACOWANIE:
mgr inż. arch. Dobrosława SZETELA-ŁYSZYK